


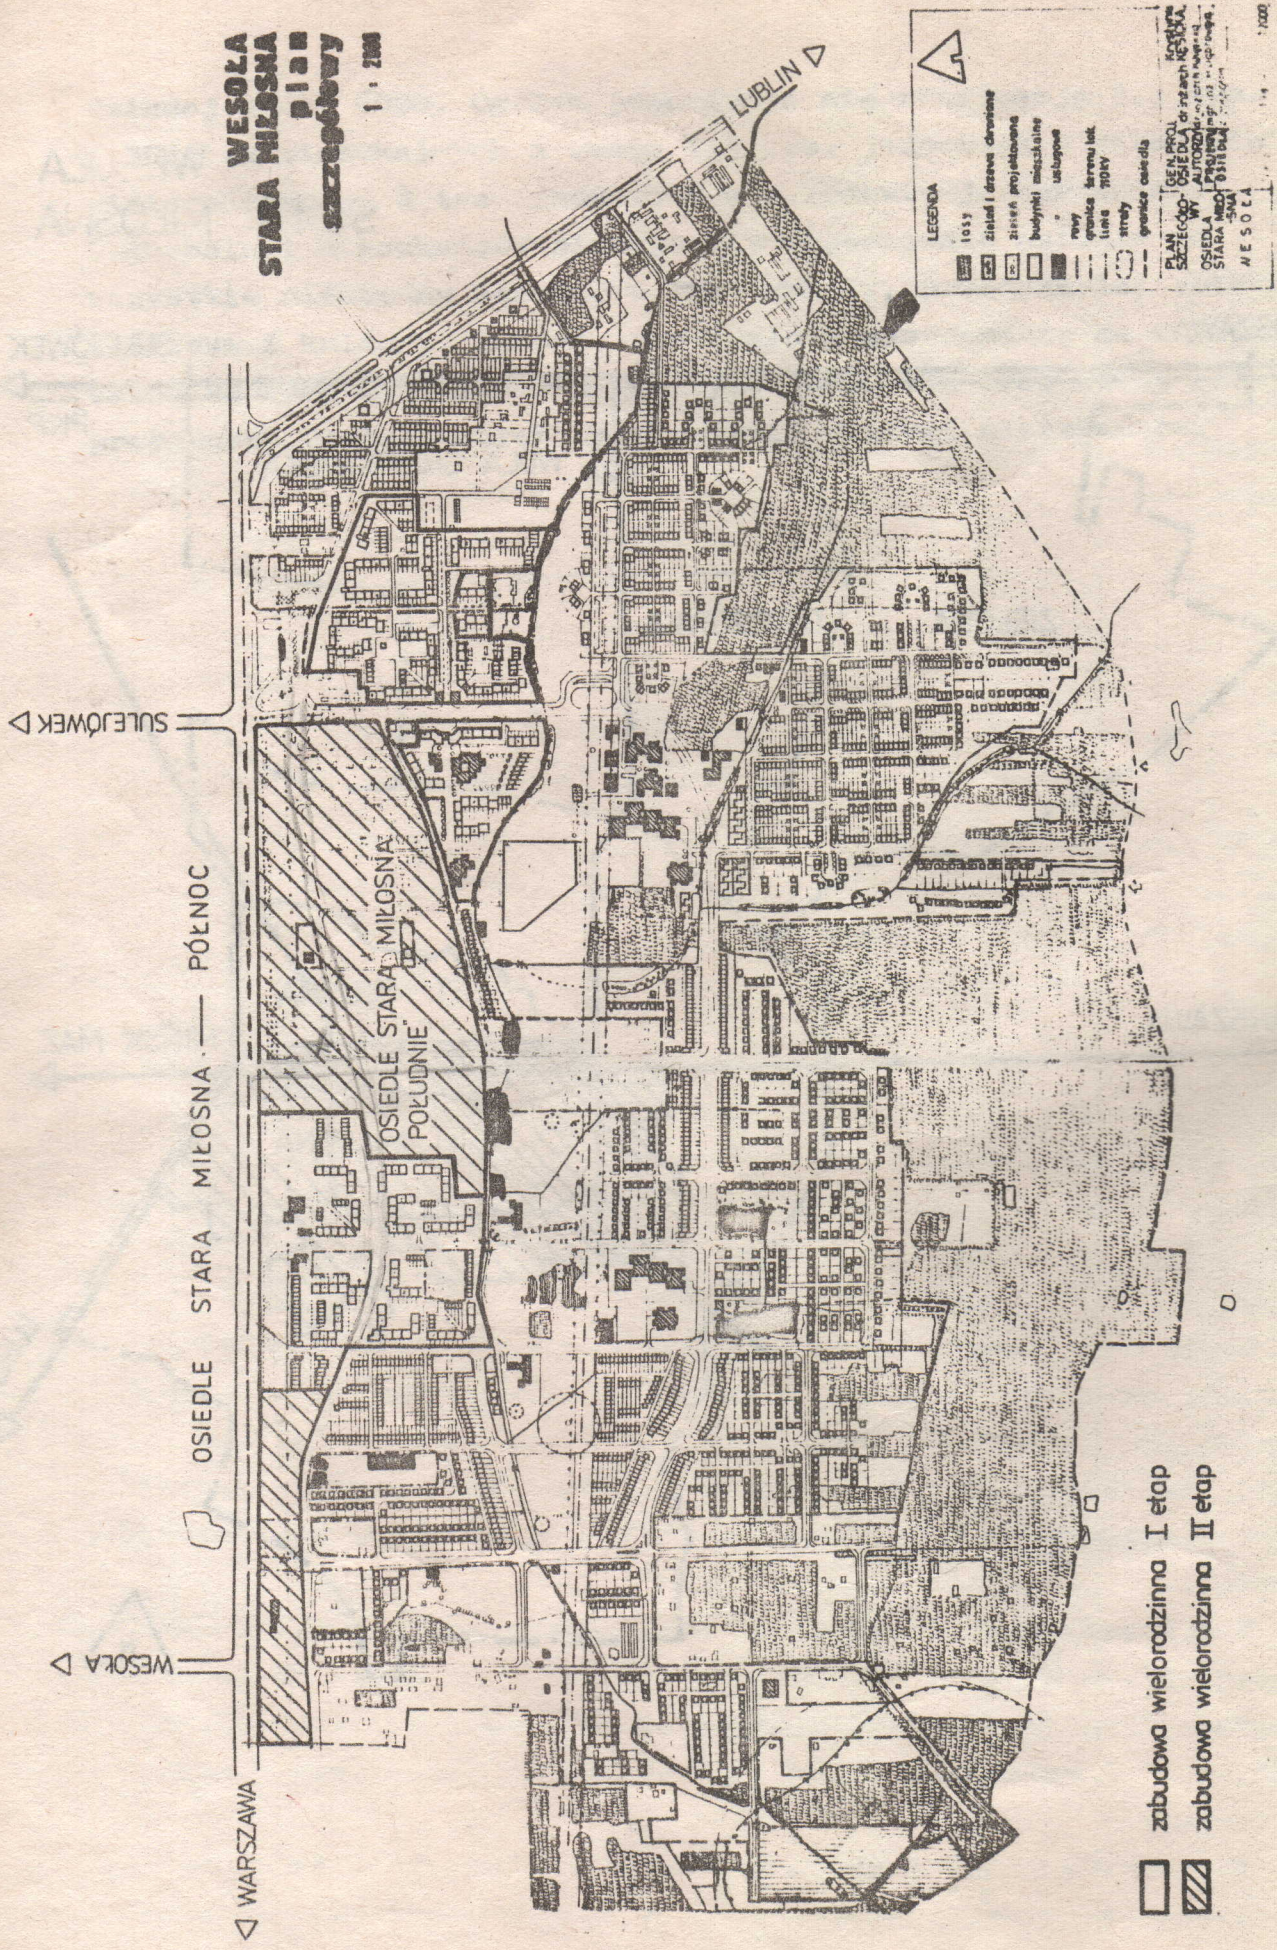

WESOŁA
STARA MIŁOSNA
plan
szeregówy
1 : 2000

WESOŁA ▽

OSIEDLE STARA MIŁOSNA — PÓŁNOC

WARSZAWA ▽

OSIEDLE STARA MIŁOSNA
 PÓŁDNIOWE

LUBLIN ▽

- zabudowa wielorodzinna I etap
- ▨ zabudowa wielorodzinna II etap

LEGENDA

- 1055 zieleni i drzewa dozwolone
- 1056 zieleni projektowana
- 1057 budynki mieszkalne
- 1058 budynki usługowe
- 1059 teren ul. i plac
- 1060 granice osiedla
- 1061 granice miasta

PLAN SZEREGÓWY
 OSIEDLA STARA MIŁOSNA
 WESOŁA
 1 : 2000
 1954